


NETTOAREAL 46 m²

BRUTTOAREAL 50 m²

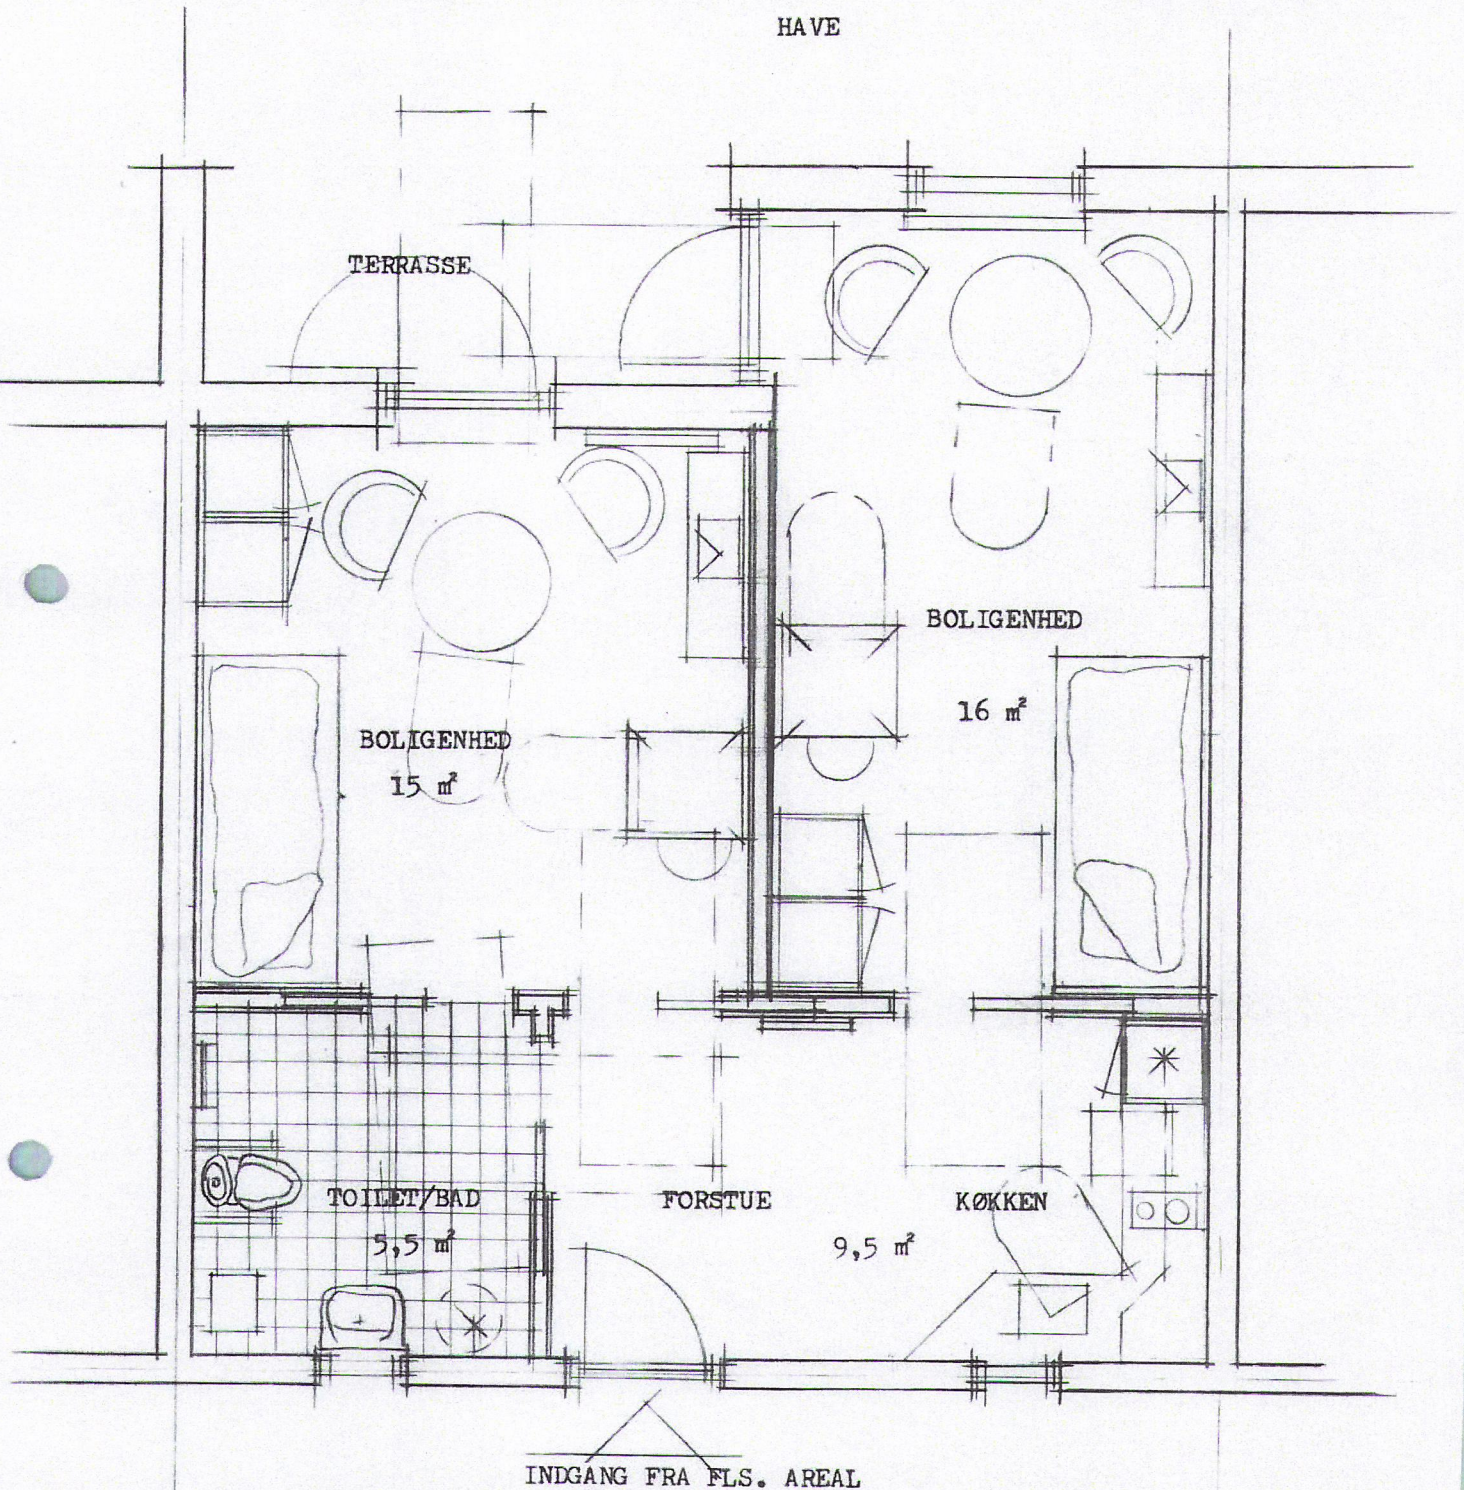

FORSLAG TIL INDRETNING AF AFLASTNINGSBOLIG I.H.T. BYGGEPROGRAM
DATO 09.06.1994

ARNE ANDERSEN, ARKITEKT DPA
EBBERUPVEJ 81, 5631 EBBERUP
TLF 64 741375 FAX 64 741975